


Существующая схема теплоснабжения от котельной №1 п. Бор

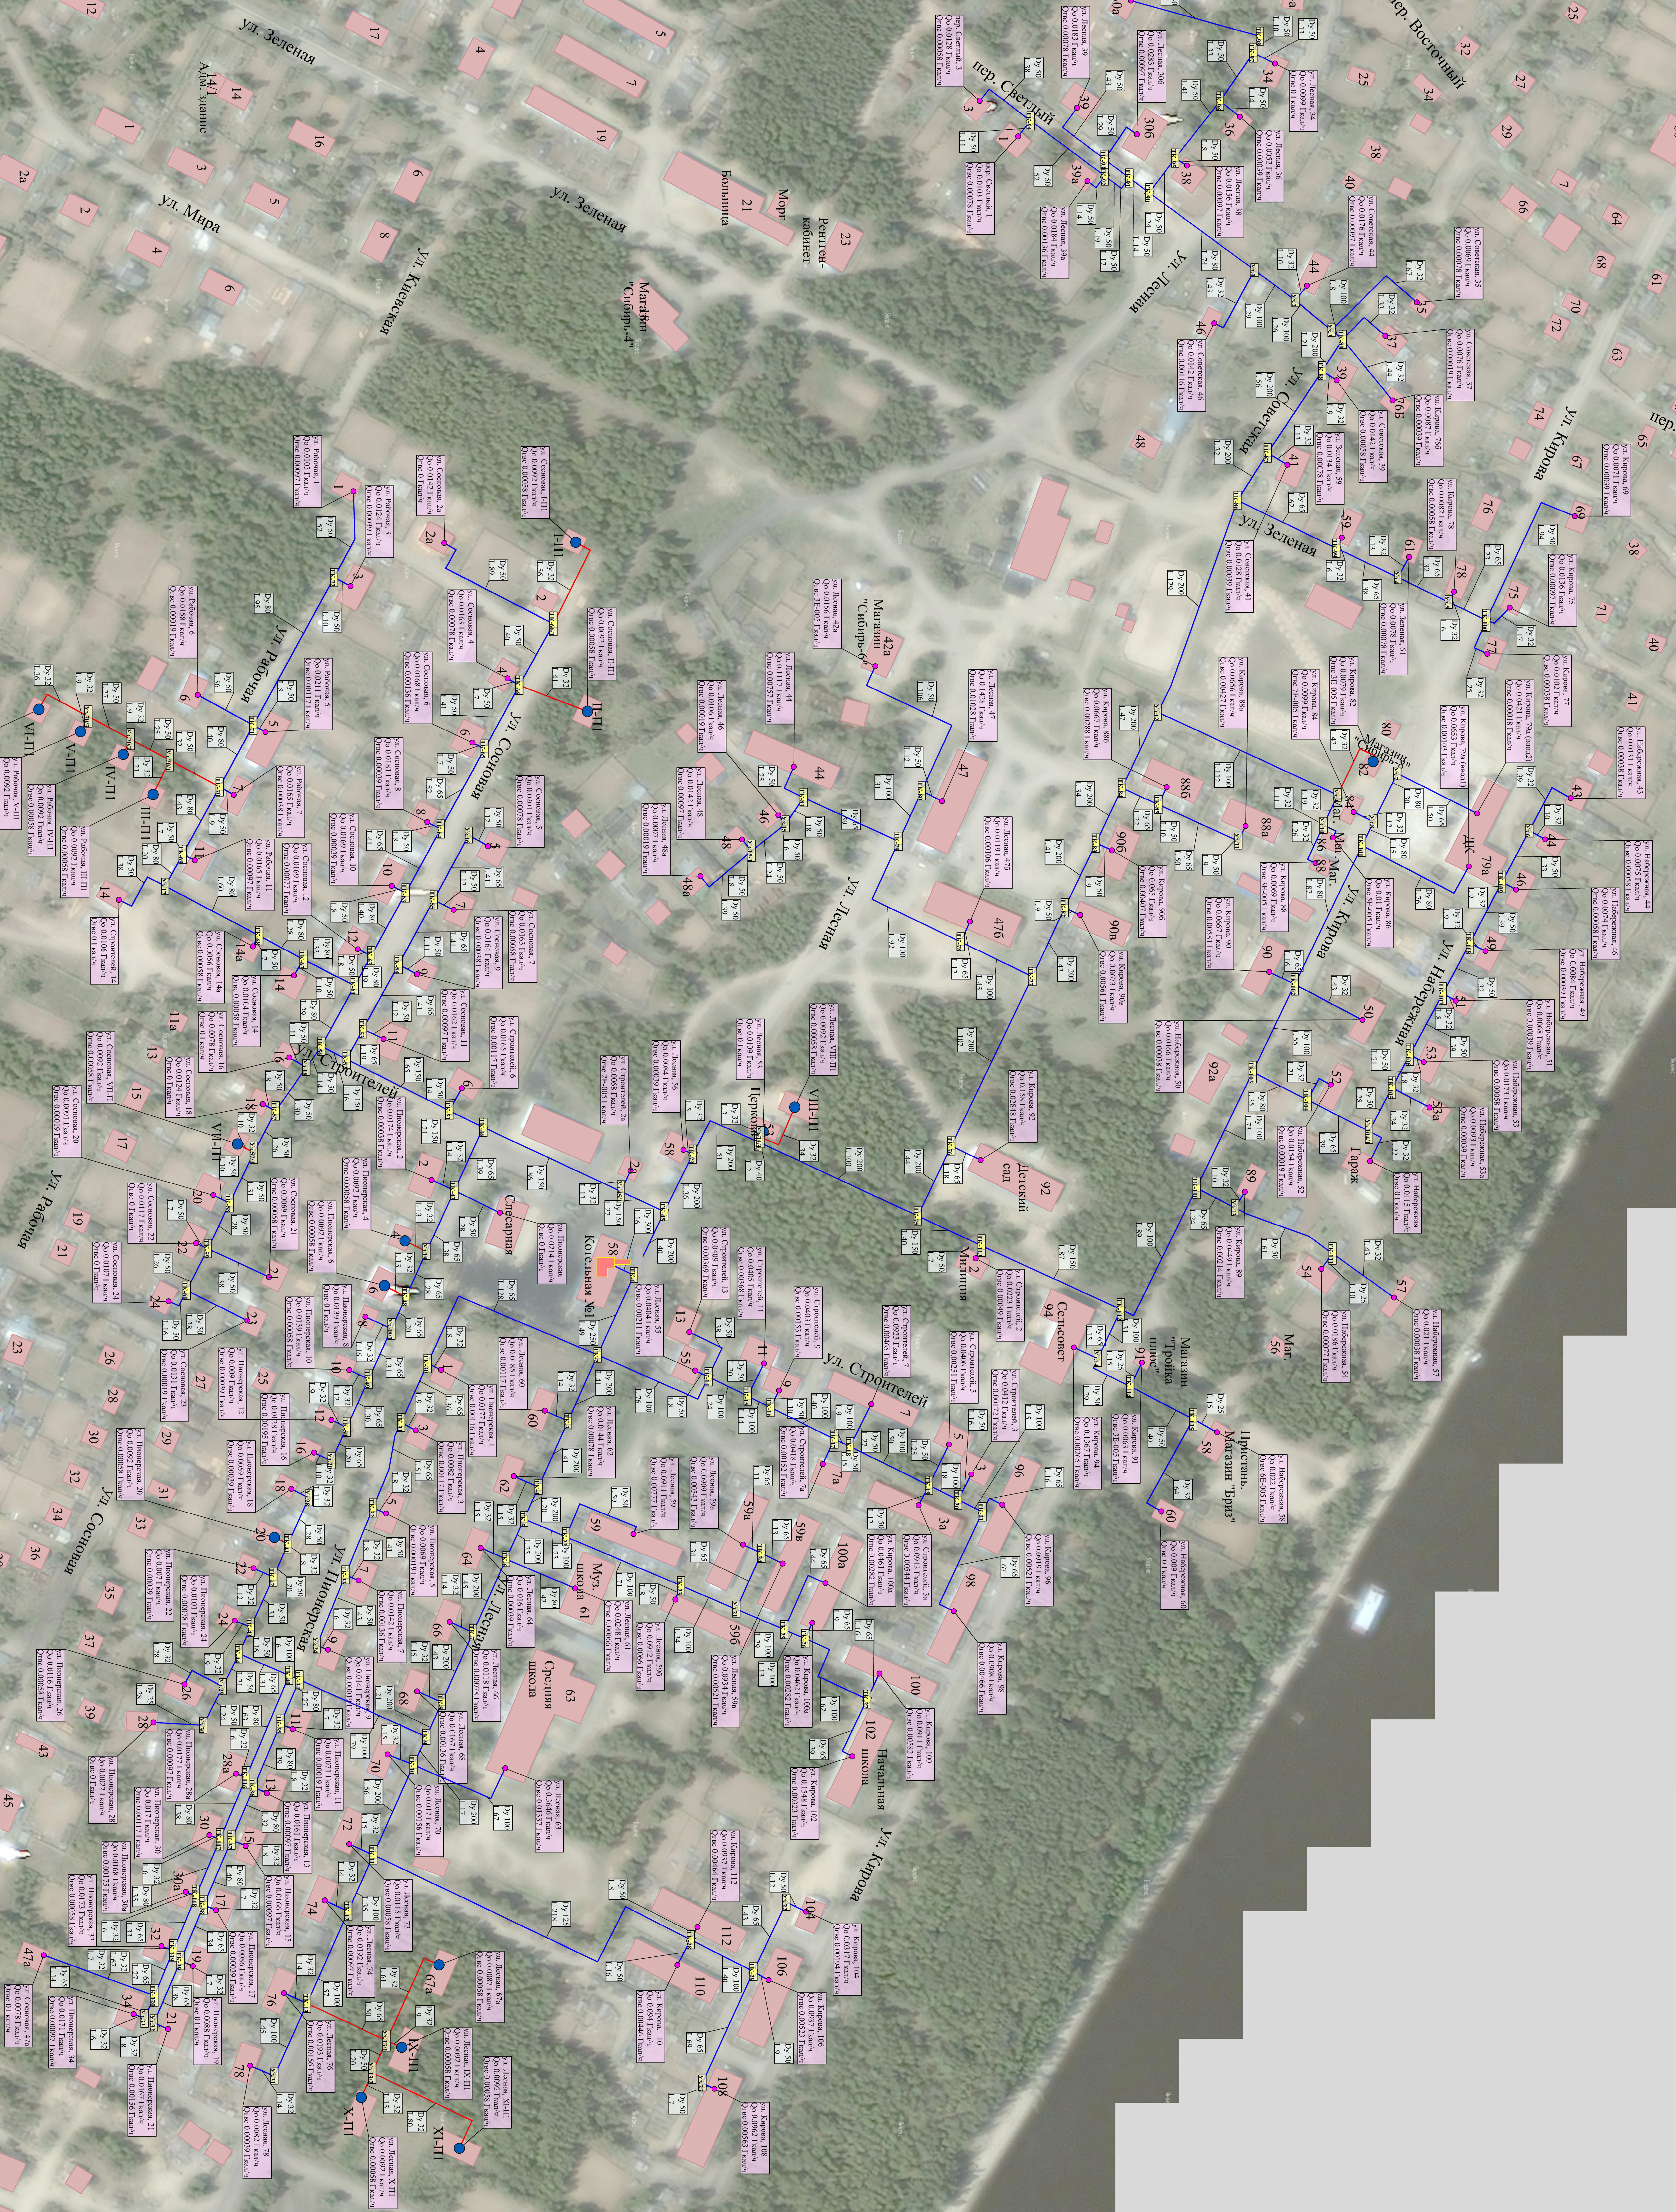

Условные обозначения:

- участки существующей тепловой сети

- участки тепловой сети для подключения перспективных потребителей

- подключенные потребители

- потребители, планируемые к подключению в 2015 - 2016 гг.